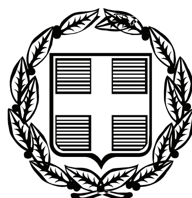


ΕΦΗΜΕΡΙΣ ΤΗΣ ΚΥΒΕΡΝΗΣΕΩΣ

ΤΗΣ ΕΛΛΗΝΙΚΗΣ ΔΗΜΟΚΡΑΤΙΑΣ

ΤΕΥΧΟΣ ΤΕΤΑΡΤΟ **Αρ. Φύλλου 183**

12 Απριλίου 2010

ΠΕΡΙΕΧΟΜΕΝΑ

ΑΠΟΦΑΣΕΙΣ

ΑΠΟΦΑΣΕΙΣ

Αριθμ. 4302 (1)

Καθορισμός ορίων αιγιαλού και παραλίας στη θέση «Λάτζες» Αγ. Γεωργίου Δ. Κορισσίων Ν. Κέρκυρας.

Η ΓΕΝΙΚΗ ΓΡΑΜΜΑΤΕΑΣ ΠΕΡΙΦΕΡΕΙΑΣ
ΙΟΝΙΩΝ ΝΗΣΩΝ

Έχοντας υπόψη:

1. Τις διατάξεις του Ν. 2971/2001 (ΦΕΚ 285/τ. Α'/19.12.2001) «Περί αιγιαλού, παραλίας και άλλες διατάξεις».

2. Τις διατάξεις του Ν. 3200/55 «Περί διοικητικής αποκέντρωσης» όπως αυτές τροποποιήθηκαν και ισχύουν σήμερα με τα Ν.Δ. 532/70, Β.Δ. 704/70, Β.Δ. 192/72, Π.Δ. 71/84, Π.Δ. 347/86, Ν. 2026/92 ΚΑ Π.Δ. 97/93.

3. Τις διατάξεις του Β.Δ. 439/70 «περί συμπληρώσεως των διατάξεων περί αιγιαλού».

4. Τις διατάξεις του άρθρου 19 παρ. 5 Ν. 2344/95, του άρθρου 52 παρ. 6 του Ν. 2218/94, του άρθρου 4 παρ. 7 Ν. 2240/94 δυνάμει των οποίων αρμοδιότητες του Υπουργείου Οικονομικών που είχαν μεταβιβαστεί στους Νομάρχες ανήκουν στον Περ/κο Δ/ντη σε συνδυασμό με αυτές του άρθρου 14 παρ. 2 του Ν. 2399/96 με τις οποίες περιήλθαν στο Γενικό Γραμματέα της Περιφέρειας.

5. Τις διατάξεις των παρ. 2 και 6 του άρθρου 1 Ν. 2503/97 «Διοίκηση, οργάνωση, στελέχωση της Περιφέρειας, ρύθμιση θεμάτων για την Τοπική Αυτοδιοίκηση και άλλες διατάξεις» (ΦΕΚ 107/τ. Α'), σύμφωνα με τις οποίες οι Περιφερειακές Υπηρεσίες του Υπουργείου Οικονομικών που συγκροτούσαν την Περιφερειακή Διοίκηση του Νομού ή της Νομαρχίας δεν υπήχθησαν στην ενιαία οργανική μονάδα της Περιφέρειας, ούτε καταργήθηκαν, αλλά αποτελούν από 01/09/1997 Υπηρεσίες του Υπουργείου Οικονομικών.

6. Το υπ' αριθμ. 28979/31.07.1997 έγγραφο της Δ/νσης Διοίκησης του Υπουργείου Εσωτερικών, Δημ. Διοίκησης και Αποκέντρωσης σύμφωνα με το οποίο οι αρμοδιότητες του Γεν. Γραμματέα της Περιφέρειας σε θέματα Υπηρεσιών του Υπουργείου Οικονομικών μεταφέρονται από 01/09/1997 στον Υπουργό Οικονομικών.

7. Τις διατάξεις της παρ. 21 του άρθρου 46 Ν. 3220/2004 (ΦΕΚ 15/τ. Α'/28.01.04) «Μεταβίβαση αρμοδιοτήτων του Υπουργού Οικονομίας και Οικονομικών στο Γεν. Γραμματέα της Περιφέρειας».

8. Το υπ' αριθμ. 1030067/296/Α0006/07.04.2004 έγγραφο της Δ/νσης Οργάνωσης της Γενικής Δ/νσης Διοικητικής Υποστήριξης του Υπουργείου Οικονομίας και Οικονομικών «Διευκρινήσεις για τις αρμοδιότητες των Υφυπουργών Οικονομίας και Οικονομικών που περιέχονται από 10.04.2004 στους Γεν. Γραμματείς Περιφερειών».

9. Την από 18.08.2009 έκθεση της κατά το άρθρο 3 του Ν. 2971/01 αρμόδιας Επιτροπής καθορισμού ορίων αιγιαλού και παραλίας για τον καθορισμό ορίων αιγιαλού και παραλίας στη θέση «Λάτζες» Αγ. Γεωργίου Δ. Κορισσίων.

10. Το τοπογραφικό υψομετρικό διάγραμμα σε κλίμακα 1/500 που συντάχθηκε τον Ιούλιο του 2003 σε μια (1) πινακίδα από τον Κων/νο Λέσση, Τοπογράφο Μηχανικό ΤΕ και ενημερώθηκε από τον ίδιο τον Αύγουστο του 2009, ελέγχθηκε για την ακρίβεια της αποτύπωσης και την τήρηση των προδιαγραφών στις 10/08/2009 από τη Μαρία Αρμενιάκου, Τοπογράφο Μηχανικό της Κτηματικής Υπηρεσίας και θεωρήθηκε από την ίδια την ίδια ημερομηνία, όπως ορίζουν οι διατάξεις του άρθρου 5 του Ν. 2971/01.

11. Τα υπ' αριθμ. Φ544.5/932/13.10.03, Φ544.5/322/07.04.04, Φ544.5/865β/16.08.04, Φ544.5/595/23.05.05, Φ544.5/840/14.08.06 και Φ 544.5/125/11.02.10 έγγραφα του ΓΕΝ.

12. Την υπ' αριθμ. 203/68 απόφαση Πρωτοδικείου Κέρκυρας.

13. Την υπ' αριθμ. 21/69 απόφαση Εφετείου Κέρκυρας.

14. Την υπ' αριθμ. 112/85 απόφαση Πολυμελούς Πρωτοδικείου Κέρκυρας.

15. Την υπ' αριθμ. 31/86 απόφαση Εφετείου Κέρκυρας.

16. Το υπ' αριθμ. πρωτ 1360/19.12.03 έγγραφο του Νομικού Συμβουλίου Κράτους/Δ.Γ. Κέρκυρας, σύμφωνα με το οποίο η υπ' αριθμ. 31/86 απόφαση Εφετείου Κέρκυρας καθιστά την παραπάνω απόφαση τελεσίδικη.

17. Την από 22.08.1981 τεχνική έκθεση του Νικόλαου Καστάνια τοπογράφου μηχανικού του Υπ. Οικονομικών που θεωρήθηκε στις 24.08.1981 από τον Δ/ντή Γρηγόρη Ξηρογιάννη.

18. Την υπ' αριθμ. 244/2007 αμετάκλητη απόφαση Αρείου Πάγου, σύμφωνα με την οποία απορρίπτεται η από 01/10/1986 αίτηση αναίρεσης της 31/86 απόφασης Εφετείου Κέρκυρας καθώς και οι από 26/10/2005 πρόσθετοι λόγοι της.

19. Το υπ' αριθμ. 1030387/2195/Β0010/10.04.07 έγγραφο Δ/νσης Δημόσιας Περιουσίας Υπ. Οικονομίας & Οικονομικών, σύμφωνα με το οποίο η Υπηρεσία δεσμεύεται από την ισχύ της προαναφερόμενης απόφασης.

20. Το υπ' αριθμ. Φ544.5/865β/16.08.2004 έγγραφο ΓΕΝ στο οποίο αναφέρεται ότι «αν η απόφαση 31/86 του Εφετείου Κέρκυρας είναι δεσμευτική για το Ελληνικό Δημόσιο για το μη καθορισμό παλαιού αιγιαλού, τότε το ΓΕΝ δεν έχει αντίρρηση επί των προτεινόμενων με την από 23/01/2004 έκθεση επιτροπής οριογραμμών και ως εκ τούτου δύναται να επακολουθήσει η διαδικασία έκδοσης επικυρωτικής απόφασης».

21. Το υπ' αριθμ. 1102925/πε/7148πε/Β0010/06.02.08 έγγραφο ερώτημα της Δ/νσης Δημόσιας Περιουσίας Υπ. Οικονομίας & Οικονομικών προς το Γραφείο Νομικού Συμβούλου ίδιου Υπουργείου για το αν πρέπει να εφαρμοστεί η προαναφερόμενη απόφαση του Αρείου Πάγου.

22. Την υπ' αριθμ. 220/08 γνωμοδότηση του Νομικού Συμβουλίου του Κράτους, η οποία εκδόθηκε για την υπόθεση και μάλιστα έγινε δεκτή στις 27/05/09 από τον Υφυπουργό Οικονομίας και Οικονομικών, αποφασίζουμε:

Επικυρώνουμε την από 18/08/2009 έκθεση της κατά το άρθρο 3 του Ν. 2971/01 αρμόδιας Επιτροπής καθορισμού ορίων αιγιαλού και παραλίας στη θέση «Λάτζες» Αγ. Γεωργίου Αργυράδων Δ. Κορισσίων Ν. Κέρκυρας καθώς επίσης και το από τον Ιούλιο του 2003 τοπογραφικό υψομετρικό διάγραμμα σε κλίμακα 1/500, που συντάχθηκε από τον Κων/νο Λέσση, Τοπογράφο Μηχανικό ΤΕ και ενημερώθηκε τον Αυγουστο του 2009 σε μια (1) πινακίδα, ελέγχθηκε για την ακρίβεια της αποτύπωσης στις 10/08/09 από τη Μαρία Αρμενιάκου Τοπογράφο Μηχανικό της Κτηματικής Υπηρεσίας και θεωρήθηκε στις 10/08/2009 από τη Μαρία Αρμενιάκου Τοπογράφο Μηχανικό της Κτηματικής Υπηρεσίας, όπως ορίζουν οι διατάξεις του άρθρου 4 Ν. 2971/01.

Σύμφωνα με την έκθεση αυτή καθορίζεται πάνω στο τοπογραφικό διάγραμμα:

α. Η οριογραμμή του αιγιαλού με κόκκινη συνεχή πολυγωνική γραμμή με κορυφές Κ1=Α6, Κ2, Κ3, ...Κ8=7, της οποίας οι κορυφές εξασφαλίζονται από το Κρατικό Τριγωνομετρικό Δίκτυο Συντεταγμένων.

β. Η οριογραμμή της παραλίας με κίτρινη συνεχή πολυγωνική γραμμή με κορυφές Π6΄, Π1, Π2, ...Π8=7΄, της οποίας οι κορυφές εξασφαλίζονται από το Κρατικό Τριγωνομετρικό Δίκτυο Συντεταγμένων.

γ. Αποφαίνεται ότι υπάρχουν κτίσματα στη ζώνη παραλίας, τα οποία δεν εξαιρούνται από την κατεδάφιση.

δ. Αποφαίνεται ότι δεν υφίσταται παλαιός αιγιαλός.

Η απόφαση αυτή μαζί με την έκθεση της Επιτροπής και το τοπογραφικό διάγραμμα, να δημοσιευθούν στην Εφημερίδα της Κυβερνήσεως.

Κέρκυρα, 1 Απριλίου 2010

Η Γενική Γραμματέας Περιφέρειας
ΒΑΣΙΛΙΚΗ ΑΛΕΞΑΝΔΡΙΔΟΥ

ΕΚΘΕΣΗ ΕΠΙΤΡΟΠΗΣ

Για τον καθορισμό των ορίων Αιγιαλού και παραλίας στην περιοχή «Λάτζες» Αγίου Γεωργίου Αργυράδων του Δήμου Κορισσίων.

Στην Κέρκυρα σήμερα την 18/08/2009 οι υπογεγραμμένοι:

1. Αργυρού Αθανασία προϊστάμενη Κτηματικής Υπηρεσίας Κέρκυρας.

2. Αρμενιάκου Μαρία Μηχανικός Κτηματικής υπηρεσίας.

3. Κοντόπουλος Ιωάννης (α/α) Λιμενάρχης Κέρκυρας (απών).

4. Χονδρογιάννης Αλέκος Δ/ντής πολεοδομίας Ν.Α. Κέρκυρας.

5. Ιωάννης Χαλμούκης Δ/ντής χωροταξίας Περιβάλλοντος ΓΓ. Π.Ι.Ν.

που αποτελούν την επιτροπή καθορισμού των ορίων Αιγιαλού σύμφωνα με το άρθρο 3 του Ν. 2971 της 19/12/2001, μετά την ΚΥ/1254/12.08.09 πρόσκληση της προέδρου, λαβόντες υπόψη:

1) Την από 15/07/2003 αίτηση της «Άγιος Γεώργιος» ΑΞΤΕ (αρ. πρωτ. ΚΥ/806) με την οποία ζητείται ο καθορισμός των ορίων Αιγιαλού στην περιοχή «Λάτζες» Αγίου Γεωργίου Αργυράδων του Δήμου Κορισσίων μπροστά από την ιδιοκτησία της.

2) Το τοπογραφικό διάγραμμα που συντάχθηκε από τον ΚΩΝ/ΝΟ ΛΕΣΣΗ Τοπογράφο μηχανικό Τ.Ε. σε μία πινακίδα σε κλίμακα 1:500 τον Ιούλιο του 2003 και ενημερώθηκε τον Αύγουστο του 2009, ελεγμένο για την ακρίβεια και την τήρηση των προδιαγραφών από την τοπογράφο μηχανικό της Κτηματικής Υπηρεσίας σύμφωνα με το άρθρο 5 § 2 του Ν. 2971/ 2001 τις 10/08/2009 και θεωρημένο την ίδια ημερομηνία.

3) Το άρθρο 23 του Ν. 1337/83 και του Π.Δ. 12/03/83 (ΦΕΚ 33/Α'/14.03.85) περί προστασίας των ακτών.

4) Τις διατάξεις του Ν. 2971/2001 όπως ψηφίστηκε, καθώς επίσης τη σχετική δικαστηριακή και διοικητική νομολογία.

5) Την αντίληψη που σχηματίσαμε για το πλάτος της βρεχόμενης ζώνης της ξηράς και λοιπών στοιχείων δηλαδή:

α) Ήπια κλίση του εδάφους 0-5%, αραιή θαμνώδης βλάστηση, κλίση προς τη θάλασσα ομαλή

β) Αμμώδης ακτή και βυθός

γ) Αύξηση του βάθους της θάλασσας προοδευτικά και χωρίς υφάλους

δ) Απουσία παλιρροιών και θαλάσσιων ρευμάτων

ε) Μέτριοι Δυτικοί-Νοτιοδυτικοί άνεμοι που δημιουργούν κυματισμό ύψους 2,00μ.

6) Τις από 23/01/2004 και 25/04/07 προηγούμενες εκθέσεις της Επιτροπής καθορισμού Αιγιαλού και Παραλίας για τον καθορισμό ορίων Αιγιαλού και Παραλίας στην εξεταζόμενη περιοχή.

7) Τα υπ' αριθμόν Φ544.5/932/13.10.2003, Φ544.5/322 /07.04.2004, Φ544.5/865β/16.08.2004, Φ544.5/595/23.05.2005 και Φ544.5/840/14.08.2006 έγγραφα ΓΕΝ.

8) Την υπ' αριθμόν 203/68 απόφαση Πρωτοδικείου Κέρκυρας.

9) Την υπ' αριθμόν 21/69 τελεσίδικη απόφαση του Εφετείου Κέρκυρας.

10) Την υπ' αριθμόν 282/82 αγωγή αναγνωριστικής κυριότητας της Εταιρείας κατά του Ελληνικού Δημοσίου ενώπιον του Πολυμελούς Πρωτοδικείου Κέρκυρας.

11) Την υπ' αριθμόν 112/85 απόφαση του Πολυμελούς Πρωτοδικείου Κέρκυρας.

12) Την υπ' αριθμόν 31/86 απόφαση του Εφετείου Κέρκυρας.

13) Το υπ' αριθ. πρωτ. 1360/19.12.2003 έγγραφο του Νομικού Συμβουλίου του Κράτους/Δ.Γ. Κέρκυρας, σύμφωνα με το οποίο η υπ' αριθμόν 31/86 απόφαση του Εφετείου Κέρκυρας αποτελεί απόφαση τελεσίδικη.

14) Την από 22/08/1981 τεχνική έκθεση του Νικολάου Καστάνια - τοπογράφου μηχανικού Υπ. Οικονομικών που θεωρήθηκε στις 24/08/1981 από το Δ/ντή Γρηγόρη Ξηρογιάννη, σύμφωνα με την οποία και μετά από έρευνα τίτλων ιδιοκτησίας και λήψη δειγμάτων επί του εδάφους ουδέποτε υπήρξε παλαιός αιγιαλός.

15) Την υπ' αριθμόν 244/2007 Απόφαση Αρείου Πάγου, σύμφωνα με την οποία απορρίπτεται η από 01/10/1986 αίτηση αναίρεσης κατά της 31/86 απόφασης Εφετείου Κέρκυρας καθώς και οι από 26/10/2005 πρόσθετοι λόγοι της.

16) Το υπ' αριθμόν 1030387/2195/Β0010/10/04/2007 έγγραφο της Δ/νσης Δημόσιας Περιουσίας Υπ. Οικονομίας και Οικονομικών, σύμφωνα με το οποίο η Υπηρεσία δεσμεύεται από την ισχύ της προαναφερόμενης απόφασης.

17) Το υπ' αριθμόν Φ544.5/865β/16.08.2004 έγγραφο ΓΕΝ στο οποίο αναφέρεται ότι «αν η απόφαση 31/1986 του Εφετείου Κέρκυρας είναι δεσμευτική για το Ελληνικό Δημόσιο για το μη καθορισμό παλαιού αιγιαλού, τότε το ΓΕΝ δεν έχει αντίρρηση επί των προτεινόμενων, με την από 23/01/2004 έκθεση επιτροπής, οριογραμμών και ως εκ τούτου δύναται να επακολουθήσει η διαδικασία έκδοσης επικυρωτικής απόφασης».

18) Την υπ' αριθμόν 244/07 αμετάκλητη απόφαση του Αρείου Πάγου με την οποία απορρίφθηκε η από 01/10/1986 αίτηση αναίρεσης κατά της 31/86 απόφασης του Εφετείου Κέρκυρας καθώς και οι από 26/10/05 πρόσθετοι λόγοι της.

19) Το υπ' αριθμ. πρωτ. 1102925/πε/7148πε/Β0010/06.02.08 έγγραφο-ερώτημα της Δ/νσης Δημόσιας Περιουσίας Υπ. Οικονομίας & Οικονομικών προς το Γραφείο Νομικού Συμβούλου ίδιου Υπουργείου για το αν πρέπει να εφαρμοστεί η προαναφερόμενη απόφαση του Αρείου Πάγου.

20) Την υπ' αριθμόν 220/08 γνωμοδότηση του Νομικού Συμβουλίου του Κράτους, η οποία εκδόθηκε για την υπόθεση και μάλιστα έγινε δεκτή στις 27/05/09 από τον Υφυπουργό Οικονομίας και Οικονομικών, αποφασίζει:

Καθορίζει πάνω στο τοπογραφικό διάγραμμα:

α) την οριογραμμή του αιγιαλού με κόκκινη συνεχή πολυγωνική γραμμή Κ1=Α6 (έχει καθοριστεί με την υπ' αριθμ. 1061348/5918/Β0010/12.08.02 απόφαση Υπ. Οικονομικών), Κ2, Κ3, ...Κ8=7 (έχει καθοριστεί με την ΟΕ/373/16.01.81 απόφαση Νομάρχη Κέρκυρας), της οποίας οι κορυφές εξασφαλίζονται από το κρατικό τριγωνομετρικό δίκτυο με τις ακόλουθες συντεταγμένες:

ΠΙΝΑΚΑΣ ΣΥΝΤΕΤΑΓΜΕΝΩΝ

α/α	Χ	Ψ
Κ1	-2573.72	-35606.50
Κ2	-2570.74	-35612.52
Κ3	-2582.42	-35620.20
Κ4	-2499.52	-35708.02
Κ5	-2452.71	-35753.23
Κ6	-2421.68	-35773.37
Κ7	-2379.19	-35819.08
Κ8	-2352.57	-35846.93

β) Την οριογραμμή της παραλίας με κίτρινη συνεχή πολυγωνική γραμμή Π6΄ (έχει καθοριστεί με την υπ' αριθμ. 1061348/5918/Β0010/12.08.02 απόφαση Υπ. Οικονομικών), Π1, Π2, Π3, ...Π8=7΄ (έχει καθοριστεί με την υπ' αριθμ. ΟΕ/373/16.01.81 απόφαση Νομάρχη Κέρκυρας), της οποίας οι κορυφές εξασφαλίζονται από το κρατικό τριγωνομετρικό δίκτυο με τις ακόλουθες συντεταγμένες:

ΠΙΝΑΚΑΣ ΣΥΝΤΕΤΑΓΜΕΝΩΝ

α/α	Χ	Ψ
Π1	-2569.19	-35593.10
Π2	-2557.85	-35616.02
Π3	-2566.96	-35622.01
Π4	-2492.40	-35700.99
Π5	-2446.45	-35745.37
Π6	-2415.20	-35765.66
Π7	-2371.91	-35812.22
Π8	-2342.32	-35838.95
Π6'	-2578,15	-35597,54

γ) Αποφαίνεται ότι υφίστανται κτίσματα στη ζώνη της παραλίας τα οποία δεν εξαιρούνται της κατεδάφισης.

δ) Αποφαίνεται ότι δεν υπάρχει παλαιός αιγιαλός.

Κέρκυρα, 18 Αυγούστου 2009

Η επιτροπή
ΑΘΑΝΑΣΙΑ ΑΡΓΥΡΟΥ
ΜΑΡΙΑ ΑΡΜΕΝΙΑΚΟΥ
ΙΩΑΝΝΗΣ ΚΟΝΤΟΠΟΥΛΟΣ (απών)
ΑΛΕΚΟΣ ΧΟΝΔΡΟΓΙΑΝΝΗΣ
ΙΩΑΝΝΗΣ ΧΑΛΜΟΥΚΗΣ

ΥΦΙΣΤΑΜΕΝΕΣ ΓΡΑΜΜΕΣ ΑΙΓΙΑΛΟΥ - ΠΑΡΑΛΙΑΣ ΣΥΜΦΩΝΑ ΜΕ ΤΗΝ 1061348/5918/Β0010/12-8-02 ΑΠΟΦΑΣΗ ΥΠ. ΟΙΚΟΝΟΜΙΚΩΝ

θέατρο

πισίνα

3/Π

Δημοτική Οδός

αγροτικός δρόμος

γραμμή παραλίας

γραμμή αιγιαλού

προς κορυφή Π3'

προς κορυφή Α3

θάλασσα

VERM (c) Α&Η ΜΟΚΟΣ ΟΕ Τηλ. 210-6522247

ΣΥΝΤΕΤΑΓΜΕΝΕΣ ΚΟΡΥΦΩΝ ΓΡΑΜΜΗΣ ΑΙΓΙΑΛΟΥ


Κορυφή	X	Ψ
K1	-2573.72	-35606.50
K2	-2570.74	-35612.52
K3	-2582.42	-35620.20
K4	-2499.52	-35708.02
K5	-2452.71	-35753.23
K6	-2421.68	-35773.37
K7	-2379.19	-35819.08
K8	-2352.57	-35846.93

ΣΥΝΤΕΤΑΓΜΕΝΕΣ ΚΟΡΥΦΩΝ ΓΡΑΜΜΗΣ ΠΑΡΑΛΙΑΣ

Κορυφή	X	Ψ
Π1	-2569.19	-35593.10
Π2	-2557.85	-35616.02
Π3	-2568.96	-35622.01
Π4	-2492.40	-35700.99
Π5	-2446.45	-35745.37
Π6	-2415.20	-35765.66
Π7	-2371.91	-35812.22
Π8	-2342.32	-35838.95

ΣΥΝΤΕΤΑΓΜΕΝΕΣ ΚΟΡΥΦΩΝ ΥΦΙΣΤΑΜΕΝΟΥ ΑΙΓΙΑΛΟΥ - ΠΑΡΑΛΙΑΣ ΣΥΜΦΩΝΑ ΜΕ ΤΗΝ ΟΕ/373/16-1-81 ΑΠΟΦΑΣΗ ΝΟΜΑΡΧΗ ΚΕΡΚΥΡΑΣ			ΣΥΝΤΕΤΑΓΜΕΝΕΣ ΚΟΡΥΦΩΝ ΥΦΙΣΤΑΜΕΝΟΥ ΑΙΓΙΑΛΟΥ - ΠΑΡΑΛΙΑΣ ΣΥΜΦΩΝΑ ΜΕ ΤΗΝ 1061348/5918/Β0010/12-8-02 ΑΠΟΦΑΣΗ ΥΠΟΥΡΓΕΙΟΥ ΟΙΚΟΝΟΜΙΚΩΝ		
ΚΟΡΥΦΕΣ ΑΙΓΙΑΛΟΥ			ΚΟΡΥΦΕΣ ΑΙΓΙΑΛΟΥ		
Κορ.	X	Y	Κορ.	X	Y
4	-2280,840	-35904,535	A3	-2712,334	-35565,421
7	-2352,580	-35846,935	A4	-2627,213	-35590,794
			A5	-2596,317	-35617,784
			A6	-2573,720	-35606,504
ΚΟΡΥΦΕΣ ΠΑΡΑΛΙΑΣ			ΚΟΡΥΦΕΣ ΠΑΡΑΛΙΑΣ		
Κορ.	X	Y	Κορ.	X	Y
5'	-2272,646	-35904,629	Π3'	-2709,377	-35555,944
6'	-2291,543	-35884,177	Π4'	-2622,299	-35581,834
7'	-2342,323	-35838,951	Π5'	-2594,949	-35606,850
			Π6'	-2576,155	-35597,541

ΕΘΝΙΚΟ ΤΥΠΟΓΡΑΦΕΙΟ
Για τεχνικούς λόγους στο σχεδιάγραμμα, έγινε σμίκρυνση, κατά ποσοστό 34%

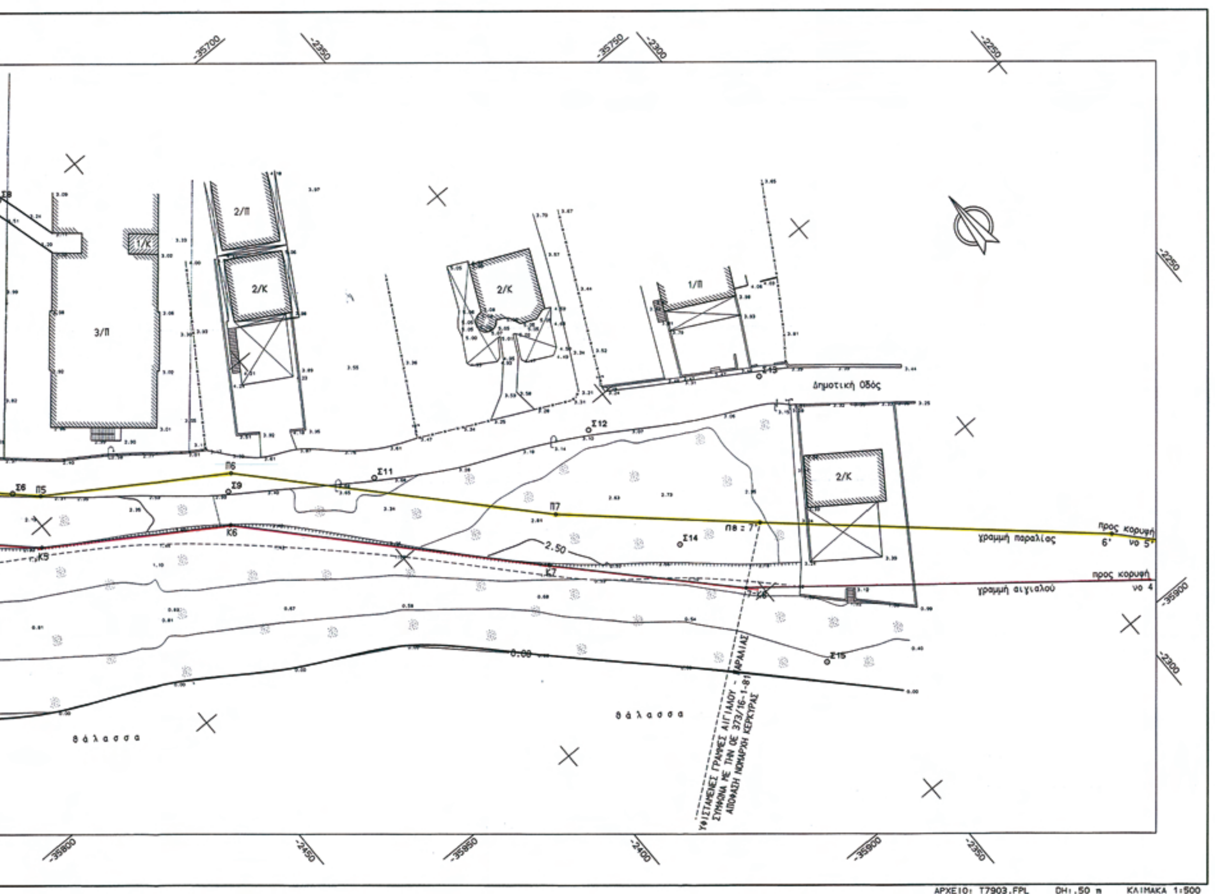

ΥΠΟΥΡΓΕΙΟ ΟΙΚΟΝΟΜΙΑΣ & ΟΙΚΟΝΟΜΙΚΩΝ
ΚΤΗΜΑΤΙΚΗ ΥΠΗΡΕΣΙΑ ΚΕΡΚΥΡΑΣ

ΤΟΠΟΓΡΑΦΙΚΟ ΔΙΑΓΡΑΜΜΑ
ΚΑΘΟΡΙΣΜΟΥ ΟΡΙΩΝ ΑΙΓΙΑΛΟΥ – ΠΑΡΑΛΙΑΣ
(το πρώτον)

ΠΕΡΙΟΧΗ : « ΛΑΤΖΕΣ » ΑΓΙΟΣ ΓΕΩΡΓΙΟΣ ΑΡΓΥΡΑΔΩΝ
ΔΗΜΟΥ : ΚΟΡΙΣΣΙΩΝ
ΝΟΜΟΥ : ΚΕΡΚΥΡΑΣ

ΕΝΔΙΑΦΕΡΟΜΕΝΟΣ
« ΑΓΙΟΣ ΓΕΩΡΓΙΟΣ » ΑΞΤΕ

Ο ΣΥΝΤΑΞΑΣ

ΛΕΣΣΗΣ ΚΩΝΣΤΑΝΤΙΝΟΣ
Τοπογράφος Μηχανικός Τ/Ε

ΣΦΡΑΓΙΔΑ / ΥΠΟΓΡΑΦΗ

ΚΩΣΤΑΣ Ι. ΛΕΣΣΗΣ
ΤΟΠΟΓΡΑΦΟΣ ΜΗΧΑΝΙΚΟΣ Τ.Ε
Μαντζάρου 24 - Τηλ.35892
ΑΦΜ 022626935 - ΚΕΡΚΥΡΑ

ΥΠΟΜΝΗΜΑ ΕΠΙΤΡΟΠΗΣ ΚΑΘΟΡΙΣΜΟΥ ΟΡΙΩΝ ΑΙΓΙΑΛΟΥ - ΠΑΡΑΛΙΑΣ

Γραμμή Αιγιαλού

Γραμμή Παραλίας

Το παρόν τοπογραφικό διάγραμμα συνοδεύει την από 18-8-2009 έκθεση της επιτροπής καθορισμού αιγιαλού - παραλίας. (άρθρο 5 του Π.Δ. 2971 / 2001)

Οι κορυφές των οριογραμμών εξασφαλίζονται όπως σημειώνεται στο διάγραμμα από το κρατικό τριγωνομετρικό δίκτυο.

Υπάρχουν κτίσματα στη ζώνη της παραλίας τα οποία δεν εξαιρούνται από την κατεδάφιση.

Καθορίζεται ζώνη παραλίας για εξυπηρέτηση των σκοπών της παρ. 1 του άρθρου 7 Ν.2971/2001

Η επιτροπή διαπίστωσε ότι δεν υπάρχει παλαιός αιγιαλός.

ΕΛΕΓΧΟΣ		ΗΜΕΡΟΜΗΝΙΑ 10 - 8 - 2009 ΥΠΟΓΡΑΦΗ ΜΑΡΙΑ ... ΑΓΡ. ΤΟΠΟΓΡΑΦΟΣ
ΘΕΩΡΗΣΗ	ΜΗΧΑΝΙΚΟΣ ΚΤΗΜΑΤΙΚΗΣ ΥΠΗΡΕΣΙΑΣ	ΗΜΕΡΟΜΗΝΙΑ 10 - 8 - 2009 ΥΠΟΓΡΑΦΗ ΜΑΡΙΑ ... ΑΓΡ. ΤΟΠΟΓΡΑΦΟΣ

ΤΡΙΓ/ΚΗ ΕΞΑΡΤΗΣΗ : ΤΡΙΓ/ΚΟ ΔΙΚΤΥΟ Γ.Υ.Σ

ΥΨΟΜ/ΚΗ ΑΦΕΤΗΡΙΑ : ΜΕΣΗ ΣΤΑΘΜΗ ΘΑΛΑΣΣΑΣ

ΧΡΟΝΟΛΟΓΙΑ ΑΠΟΤΥΠΩΣΗΣ : ΙΟΥΛΙΟΣ 2003

ΧΡΟΝΟΛΟΓΙΑ ΕΝΗΜΕΡΩΣΗΣ : ΑΥΓΟΥΣΤΟΣ 2009

ΜΕΘΟΔΟΣ ΑΠΟΤΥΠΩΣΗΣ : ΕΠΙΓΕΙΑ ΑΠΟΤΥΠΩΣΗ

Φ.Χ 1: 50000 - ΚΕΡΚΥΡΑ

ΑΡΧΗ ΣΥΝΤΕΤ. $\varphi = 39^0\ 45'$ $\lambda = -03^0\ 45'$

ΚΛΙΜΑΚΑ ΑΠΟΤΥΠΩΣΗΣ 1: 500

Η ΕΠΙΤΡΟΠΗ

Ο ΠΡΟΕΔΡΟΣ ΠΡ/ΝΟΣ ΚΤΗΜ.ΥΠ.	ΤΑ ΜΕΛΗ 1) ΜΗΧΑΝΙΚΟΣ ΚΤΗΜ.ΥΠ.	2) ΛΙΜΕΝΑΡΧΗΣ	3) ΔΙΕΥΘΥΝΤΗΣ ΠΟΛΕΟΔΟΜΙΑΣ Ν.Α. ΚΕΡΚΥΡΑΣ	4) ΔΙΕΥΘΥΝΤΗΣ ΧΩΡΟΤΑΞΙΑΣ ΚΑΙ ΠΕΡΙΒΑΛΛΟΝΤΟΣ Γ.Γ. Π.Ι.Ν.
		απών		

Αριθμ. 324 (2)

Οριοθέτηση τμήματος ρέματος στο Τ.Δ. Γερανίου, Δήμου Νικηφόρου Φωκά, Ν. Ρεθύμνου.

Ο ΓΕΝΙΚΟΣ ΓΡΑΜΜΑΤΕΑΣ ΠΕΡΙΦΕΡΕΙΑΣ ΚΡΗΤΗΣ

Έχοντας υπόψη:

1. Το Ν. 3200/1955 περί Διοικητικής Αποκέντρωσης όπως τροποποιήθηκε και συμπληρώθηκε μεταγενέστερα.

2. Τις διατάξεις του π.δ. 39/1983 περί μεταβιβάσεως αρμοδιοτήτων του Υπουργού Δημ. Έργων στις Περιφερειακές Υπηρεσίες.

3. Το νόμο υπ' αριθμ. 2503/1997 περί διοίκησης, οργάνωσης, στελέχωσης της Περιφέρειας κ.λπ.

4. Το Ν. 2853/16.07.1922 περί υδραυλικών εν γένει έργων και αστυνομεύσεων των δημόσιων υδάτων (ΦΕΚ 116/Α'), όπως αυτές τροποποιήθηκαν με τις αντίστοιχες του ν.δ. 10/29.12.1923 και κωδικοποιήθηκαν από τις διατάξεις του π.δ. 18/21.03.1924 (ΦΕΚ 61/Α').

5. Τις διατάξεις του άρθρου 90 του Κώδικα Νομοθεσίας για την Κυβέρνηση και τα κυβερνητικά Όργανα, όπως κωδικοποιήθηκε με το άρθρο πρώτο του π.δ. 63/2005 (ΦΕΚ 98/Α').

6. Τις διατάξεις του άρθρου 10 του Ν. 3044/2002 για την άσκηση αρμοδιοτήτων του Πολεοδομικού Σχεδιασμού.

7. Τις διατάξεις του άρθρου 5 του Ν. 3010/2002 (Α' 91) εναρμόνιση του Ν. 1650/1986 με τις υπ' αριθμ. 97/11 ΕΕ και 96/61 ΕΕ οδηγίες «διαδικασία οριοθέτησης και ρύθμισης θεμάτων για τα υδατορέματα και άλλες διατάξεις».

8. Τις διατάξεις του Ν. 1337/1983 περί επεκτάσεως των πολεοδομικών σχεδίων κ.λπ.

9. Την υπ' αριθμ. 3046/304/03.02.1989 απόφαση του Αν. Υπουργού Περιβάλλοντος, Χωροταξίας και Δημοσίων έργων «Κτιριοδομικός Κανονισμός και ειδικότερα τις διατάξεις του άρθρου 6 αυτού, σχετικά με τη δόμηση κοντά στα ρέματα», όπως ισχύει σήμερα.

10. Την υπ' αριθμ. 33/1998 εγκύκλιο του ΥΠΕΧΩΔΕ «Αστυνόμευση ρεμάτων και συντήρηση αντιπλ/κών έργων».

11. Τις διατάξεις του άρθρου 66 του Ν. 1622/1986 (περί Τοπικής Αυτοδιοίκησης, Περιφερειακής Ανάπτυξης και Δημοκρατικού Προγραμματισμού) όπως αντικαταστάθηκε με τις διατάξεις της παρ. 5 του άρθρου 33 του Ν. 1832/1989.

12. Το υπ' αριθμ. 360/02.02.2010 έγγραφο της Δ.Τ.Υ. Νομαρχιακής Αυτοδιοίκησης Ρεθύμνου με το οποίο διαβιβάστηκαν για επικύρωση οι αναφερόμενες στο ρέμα οριογραμμές.

13. Την υπ' αριθμ. 163/2009 απόφαση του Δημοτικού Συμβουλίου του Δήμου Νικηφόρου Φωκά, με την οποία συνηγορεί θετικά για την επικύρωση των οριογραμμών του παραπάνω ρέματος στις θέσεις που προτείνονται από τον μελετητή.

14. Την οριοθέτηση του παραπάνω ρέματος όπως φαίνεται στα τοπογραφικά διαγράμματα και την τεχνική έκθεση του Πολιτικού Μηχανικού Στυλιανού Λαμπρινού, που συντάχθηκε σύμφωνα με την υδραυλική μελέτη του ιδίου, όπως αυτά ελέχθησαν και θεωρήθηκαν από την Δ.Τ.Υ. Νομ/κής Αυτοδιοίκησης Ρεθύμνου, αποφασίζουμε:

Επικυρώνουμε τις οριογραμμές σε τμήμα του ρέματος που βρίσκεται στο Τ.Δ. Γερανίου, Δήμου Νικηφόρου Φωκά Ν. Ρεθύμνου, όπως φαίνεται στα από τον Οκτώβριο 2009 τοπογραφικά διαγράμματα και την τεχνική έκθεση του Πολιτικού Μηχανικού Στυλιανού Λαμπρινού, που συντάχθηκαν σύμφωνα με την υδραυλική μελέτη του ιδίου, όπως αυτά ελέχθησαν και θεωρήθηκαν από την Δ.Τ.Υ. Νομ/κής Αυτοδιοίκησης Ρεθύμνου.

Οι οριογραμμές του παραπάνω ρέματος περιβάλλονται από τις πολυγωνικές γραμμές που ορίζουν τα σημεία: Κ0 έως Κ9 και τα σημεία Κ10 έως Κ19.

Τα σημεία αυτά αποτυπώνονται στα προαναφερόμενα τοπογραφικά διαγράμματα και περιέχονται σε αυτά με τις συντεταγμένες τους (σύστημα συντεταγμένων είναι το ΕΓΣΑ 87).


Η υλοποίηση των πολυγωνικών γραμμών του παραπάνω ρέματος γίνεται με βάση τις συντεταγμένες των αναφερομένων σημείων που περιέχονται στα υπόψη τοπογραφικά διαγράμματα.

Η απόφαση αυτή να δημοσιευθεί στην Εφημερίδα της Κυβερνήσεως.

Ηράκλειο, 18 Μαρτίου 2010

Ο Γενικός Γραμματέας Περιφέρειας

ΑΘΑΝΑΣΙΟΣ ΚΑΡΟΥΝΤΖΟΣ

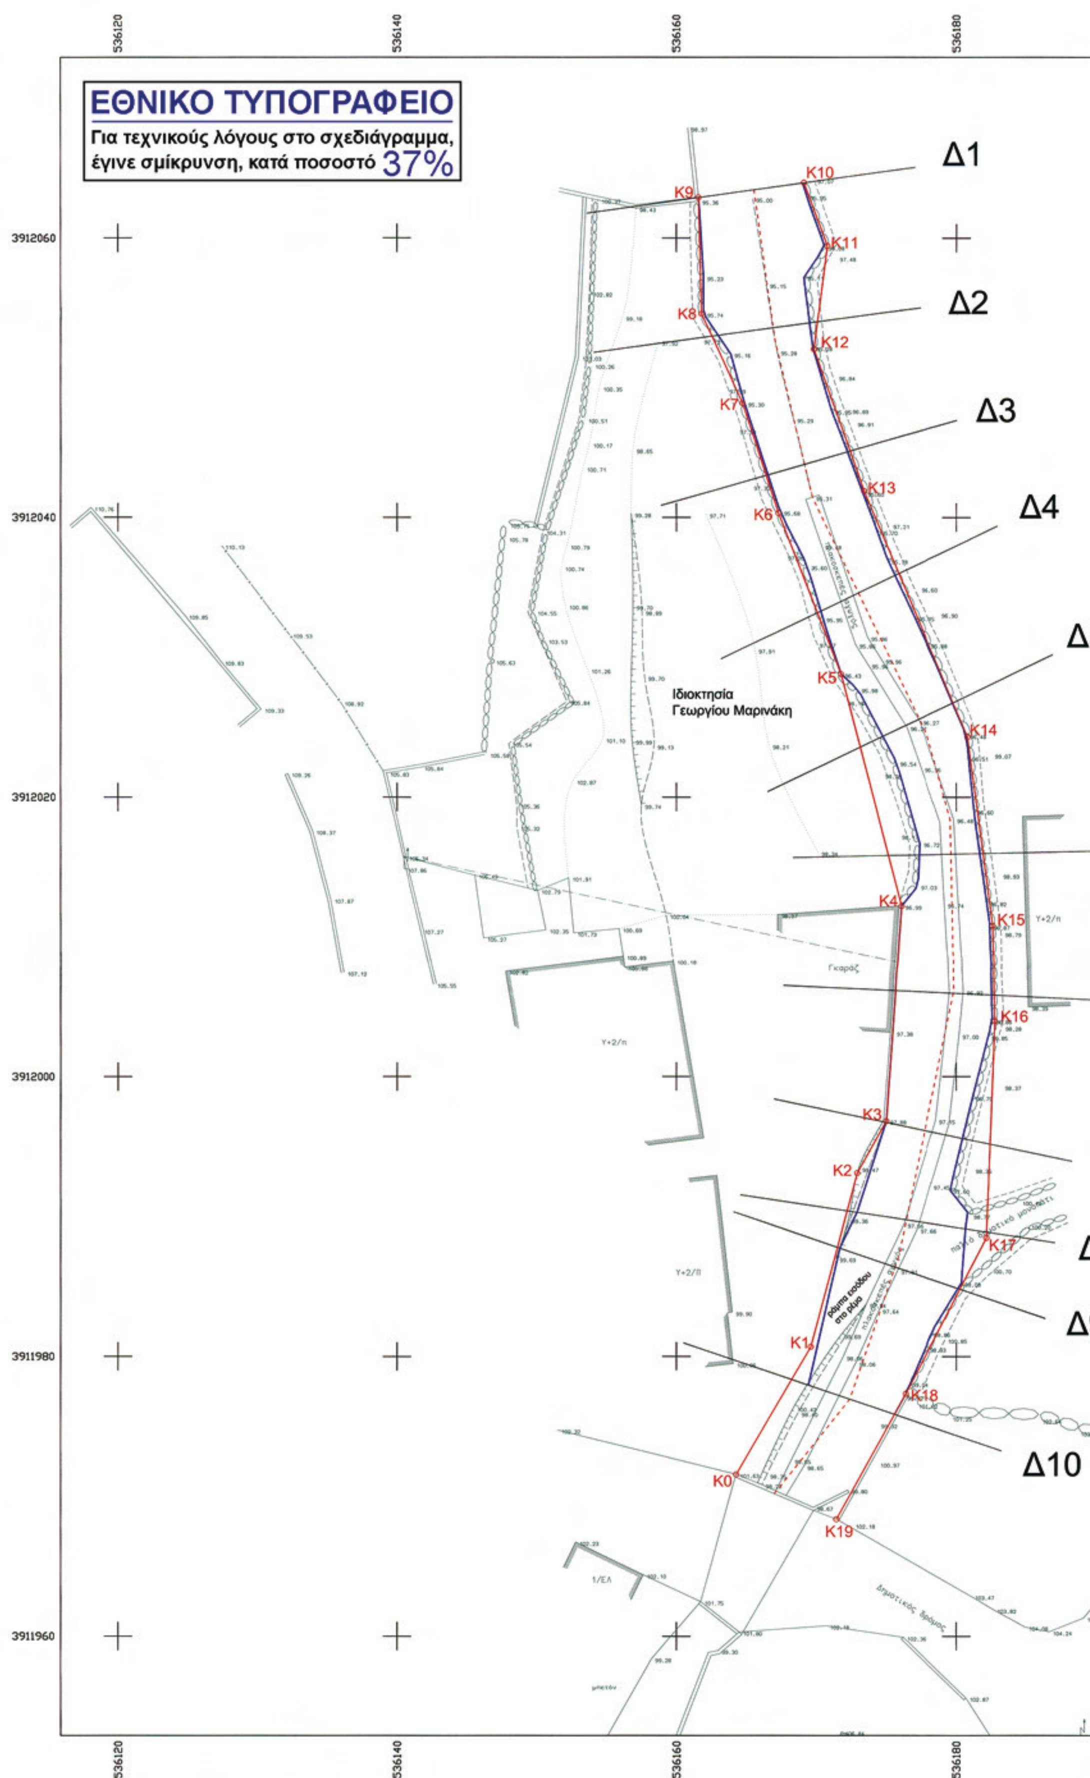
ΕΘΝΙΚΟ ΤΥΠΟΓΡΑΦΕΙΟ
Για τεχνικούς λόγους στο σχεδιάγραμμα, έγινε σμίκρυνση, κατά ποσοστό 37%
Δ1
Δ2
Δ3
Δ4
Δ10
K0
K1
K2
K3
K4
K5
K6
K7
K8
K9
K10
K11
K12
K13
K14
K15
K16
K17
K18
K19
Ιδιοκτησία Γεωργίου Μαρινάκη
536120
536140
536160
536180
3912060
3912040
3912020
3912000
3911980
3911960



536200

3912060

Δ4

3912040

Δ5

3912020

Δ6

Δ7

3912000

Δ8

Δ8'

Δ9

3911980

Δ10

3911960

536200

Περιοχή Μελέτης

Γερανιου

ΚΟΡΥΦΕΣ ΟΡΙΟΘΕΤΗΣΗΣ ΡΕΜΑΤΟΣ
ΣΥΣΤΗΜΑ ΣΥΝΤΕΤΑΓΜΕΝΩΝ ΕΓΣΑ 87

ΣΗΜΕΙΟ	X	Y
K0	536164.27	3911971.58
K1	536169.59	3911980.70
K2	536172.91	3911993.13
K3	536174.99	3911996.87
K4	536176.07	3912012.25
K5	536171.76	3912028.80
K6	536167.29	3912040.32
K7	536164.72	3912048.15
K8	536161.80	3912054.56
K9	536161.57	3912062.89
K10	536169.10	3912063.94
K11	536170.78	3912059.44
K12	536169.82	3912051.99
K13	536173.40	3912041.90
K14	536180.79	3912024.30
K15	536182.60	3912010.84
K16	536182.75	3912003.96
K17	536182.14	3911988.48
K18	536176.37	3911977.33
K19	536171.42	3911968.37

ΥΠΟΜΝΗΜΑ

K2 — ΓΡΑΜΜΗ ΟΡΙΟΘΕΤΗΣΗΣ ΡΕΜΑΤΟΣ
ΚΟΡΥΦΗ ΟΡΙΟΘΕΤΗΣΗΣ

ΓΡΑΜΜΗ ΠΛΗΜΜΥΡΑΣ ΣΧΕΔΙΑΣΜΟΥ ΡΕΜΑΤΟΣ

ΑΞΟΝΑΣ ΟΡΙΟΘΕΤΗΣΗΣ ΡΕΜΑΤΟΣ
ΔΙΑΤΟΜΗ ΡΕΜΑΤΟΣ
Δ3

K0 K1 / K18 K19 — ΓΡΑΜΜΕΣ ΥΦΙΣΤΑΜΕΝΗΣ ΟΡΙΟΘΕΤΗΣΗΣ ΡΕΜΑΤΟΣ
(Αρ. Έγκρισης 2747ΠΕ/08 14.1.08) (ΦΕΚ 44Δ / 6 Φεβρουαρίου 2008)

Χάρτης Γ.Υ.Σ. σε κλίμακα 1:5000 (Κωδικός: 9511_4 Φ.Χ. 1:50000 Ρέθυμνο)
Συντεταγμένες σχεδίου σε κρατικό σύστημα συντεταγμένων ΕΓΣΑ 87'

ΕΛΛΗΝΙΚΗ ΔΗΜΟΚΡΑΤΙΑ
ΝΟΜΑΡΧΙΑΚΗ ΑΥΤΟΔΙΟΙΚΗΣΗ ΡΕΘΥΜΝΗΣ
ΔΗΜΟΣ ΝΙΚΗΦΟΡΟΥ ΦΩΚΑ

Εγκρίνεται με την αρ. 324/18-3-10 απόφαση μου
Ρέθυμνο 22/3/2010
Ο Δ/ντής Δ/νσεως Δημ. Έργων
ΤΖΑΝΙΔΑΚΗΣ ΝΙΚΟΛΑΟΣ
ΠΟΛΙΤΙΚΟΣ ΜΗΧΑΝΙΚΟΣ

Αρ. Πρωτ. 178
ΘΕΩΡΗΘΗΚΕ
Ασώματος 20.1.2010
Ο Δήμαρχος Νικηφόρου Φωκά
Στέλιος Κων. Τσίβης

ΜΕΛΕΤΗ ΟΡΙΟΘΕΤΗΣΗΣ ΤΜΗΜΑΤΟΣ ΡΕΜΑΤΟΣ
ΠΕΡΙΟΧΗΣ ΓΕΡΑΝΙΟΥ ΔΗΜΟΥ ΝΙΚΗΦΟΡΟΥ ΦΩΚΑ

ΘΕΣΗ: ΚΕΝΤΡΙΚΟΣ ΟΙΚΙΣΜΟΣ ΓΕΡΑΝΙΟΥ

ΕΝΔΙΑΦΕΡΟΜΕΝΟΣ: ΜΑΡΙΝΑΚΗΣ ΓΕΩΡΓΙΟΣ

ΜΕΛΕΤΗΤΗΣ: **ΛΑΜΠΡΙΝΟΣ ΣΤΥΛΙΑΝΟΣ**
ΠΟΛΙΤΙΚΟΣ ΜΗΧΑΝΙΚΟΣ - ΥΔΡΑΥΛΙΚΟΣ
ΔΙΕΥΘΥΝΣΗ: Μ. ΠΟΡΤΑΛΙΟΥ 12, ΡΕΘΥΜΝΟ
ΤΗΛ: 2831022729 email: stlamprin@teemail.gr

Οριζοντιογραφία
Οριοθέτησης Ρέματος

Ο ΜΕΛΕΤΗΤΗΣ			
ΣΤΥΛΙΑΝΟΣ Κ. ΛΑΜΠΡΙΝΟΣ ΠΟΛΙΤΙΚΟΣ ΜΗΧΑΝΙΚΟΣ Ε.Μ.Π. ... ΑΦΜ 063795194 ΔΟΥ ΡΕΘΥΜΝΟΥ ΤΗΛ/FAX 28310 22729	Ημερομηνία	:	ΟΚΤΩΒΡΙΟΣ 2009
	Κλίμακα	:	1: 200
	Σχέδιο	:	**Ο.1**

ΘΕΩΡΗΣΗ

Ελέγχθηκε ως προς την οριοθέτηση ρέματος
ΜΑΡΚΟΥΛΑΚΗ ΕΛΕΝΗ-ΑΝΔΡΟΜΑΧΗ
ΠΟΛ. ΜΗΧΑΝΙΚΟΣ ΜΕ Α' 6

ΕΛΛΗΝΙΚΗ ΔΗΜΟΚΡΑΤΙΑ

ΕΘΕΩΡΗΘΗ
Ρέθυμνο 8/12/2009
Ο Δ/ντής Τεχν. Υπηρεσιών
ΝΟΜΑΡΧ. ΑΥΤ/ΣΗΣ ΡΕΘΥΜΝΗΣ
ΔΕΛΗΓΙΑΝΝΑΚΗΣ ΜΙΧΑΛΗΣ
Αρχιτέκτονας Μηχανικός
Αρχαιολόγος



ΑΠΟ ΤΟ ΕΘΝΙΚΟ ΤΥΠΟΓΡΑΦΕΙΟ
ΚΑΠΟΔΙΣΤΡΙΟΥ 34 * ΑΘΗΝΑ 104 32 * ΤΗΛ. 210 52 79 000 * FAX 210 52 21 004
ΗΛΕΚΤΡΟΝΙΚΗ ΔΙΕΥΘΥΝΣΗ: http://www.et.gr – e-mail: webmaster.et@et.gr